


Flucht- und Rettungsplan

Grasgasse

Altstadt

Fleischbankgasse

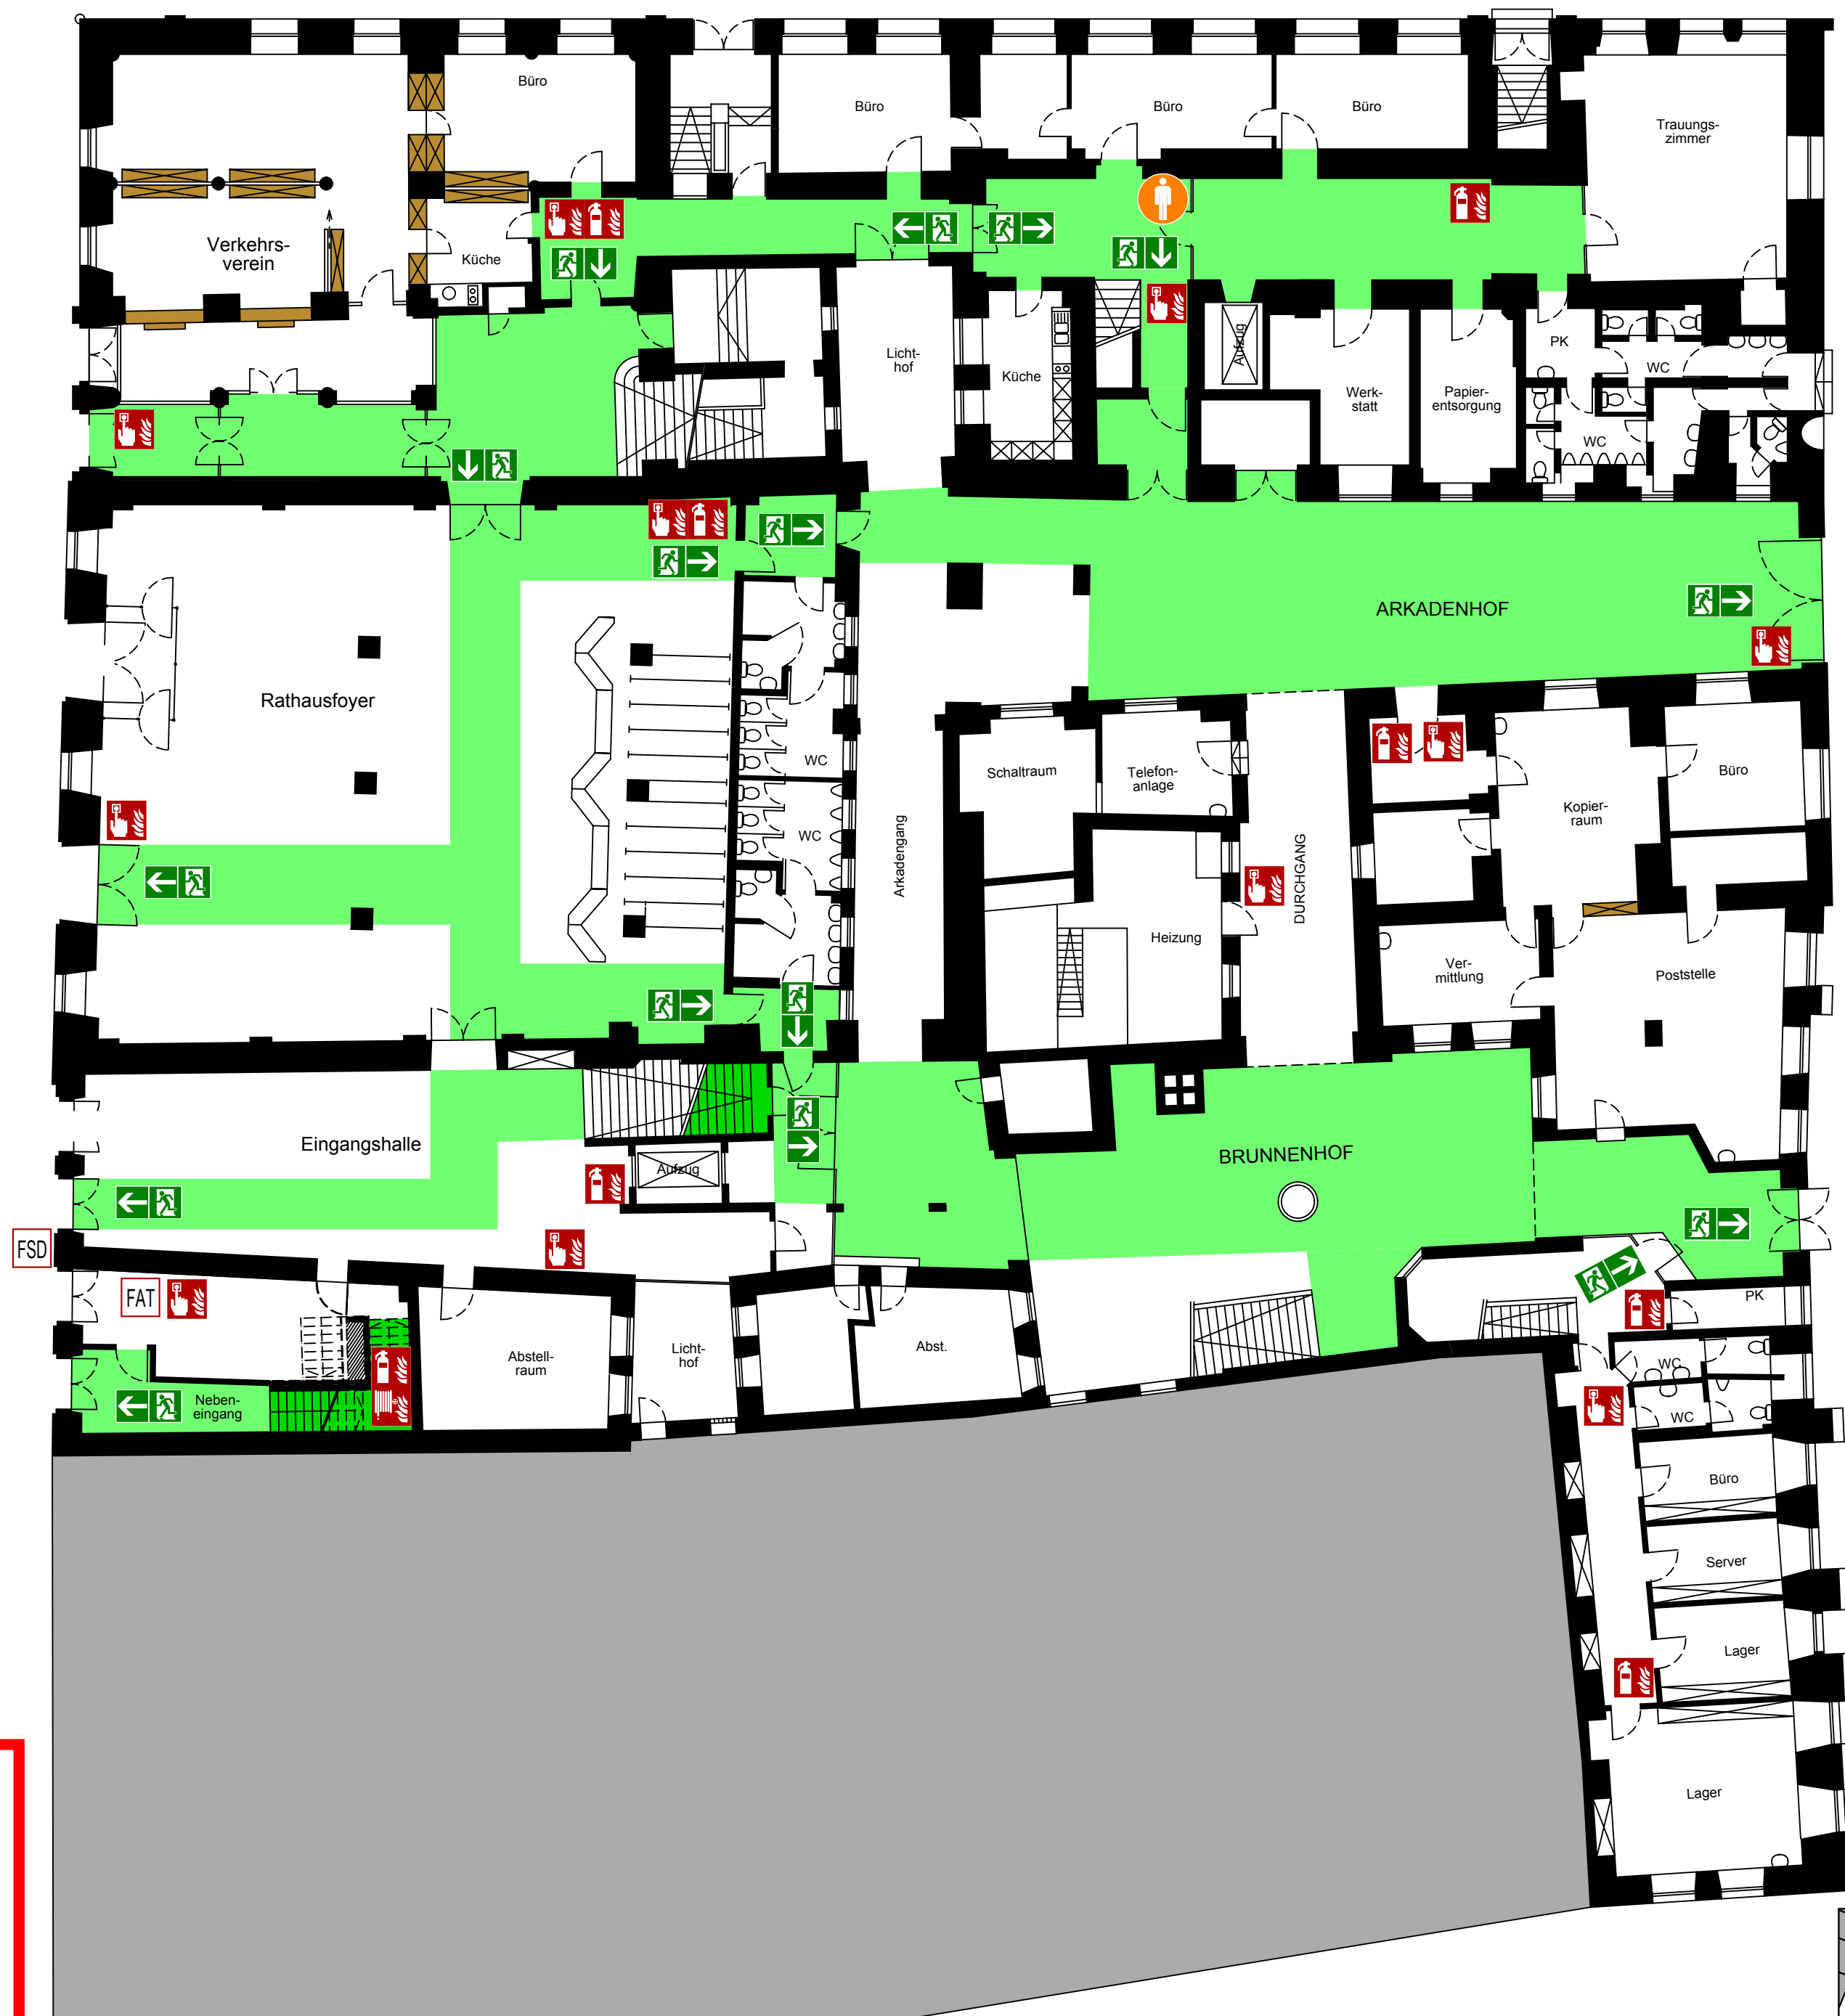

Steckengasse

LEGENDE:

-  Treppenraum
-  Rettungsweg
-  Richtungsangabe
-  Rettungsweg/Notausgang
-  Brandmelder
-  Feuerlöscher
-  Mittel und Geräte zur Brandbekämpfung
-  Brandmeldezentrale
-  Feuerwehr-Anzeigetableau
-  Feuerwehr-Schlüsseldepot
-  Löschschlauch
-  Standort

Verhalten im Brandfall Ruhe bewahren!

1. Brand melden
 - Feuermelder betätigen oder - Notruf 112 wählen
 - Wer** meldet?
 - Was** brennt?
 - Wo** liegt genau der Brandort?
 - Wie** ist die Situation?
2. In Sicherheit bringen
 - Gefährdete Personen mitnehmen.
 - Fenster und Türen schließen.
 - Gekennzeichneten Fluchtwegen folgen.
 - **Keinen** Aufzug benutzen.
 - Sammelpunkt aufsuchen und bei Vorgesetzten melden.
 - Am Ort bleiben, auf Anweisungen warten.
3. Löschversuch unternehmen
 - Löschversuch unternehmen, wenn möglich.
 - Vorsicht vor Rauchgasen - Vergiftungs- und Erstickengefahr!

Verhalten bei Unfällen Ruhe bewahren!

1. Unfall melden
 - Wer** meldet?
 - Wo** ist es passiert?
 - Was** ist passiert?
 - Wie viele** Verletzte?
 - Warten** auf Rückfragen
2. Erste Hilfe
 - Absicherung des Unfallortes.
 - Versorgung des/der Verletzten, dabei Eigenschutz beachten.
 - Anweisungen beachten.
 - Erste Hilfe Maßnahmen einleiten.
3. Weitere Maßnahmen
 - Krankenwagen / Feuerwehr einweisen
 - Schaulustige entfernen
 - **Jede** Erste Hilfe Maßnahme ins Verbandsbuch eintragen
 - Vorgesetzten informieren



Stadt Landshut

**Rathaus I
Altstadt 315**

- Erdgeschoss -

Datum:	August 2018	Plannummer:	FWP - 1/EG - 1
Name:	Diermeier Sonja	FWP - 1/EG - 1	BAUREFERAT - AMT FÜR GEBÄUDEWIRTSCHAFT
Luitpoldstraße 29, 84034 Landshut, Tel.: 0871/882420 gebäudewirtschaft @ landshut.de			