


Flucht- und Rettungsplan

Grasgasse

Steckengasse

Fleischbankgasse

Altstadt

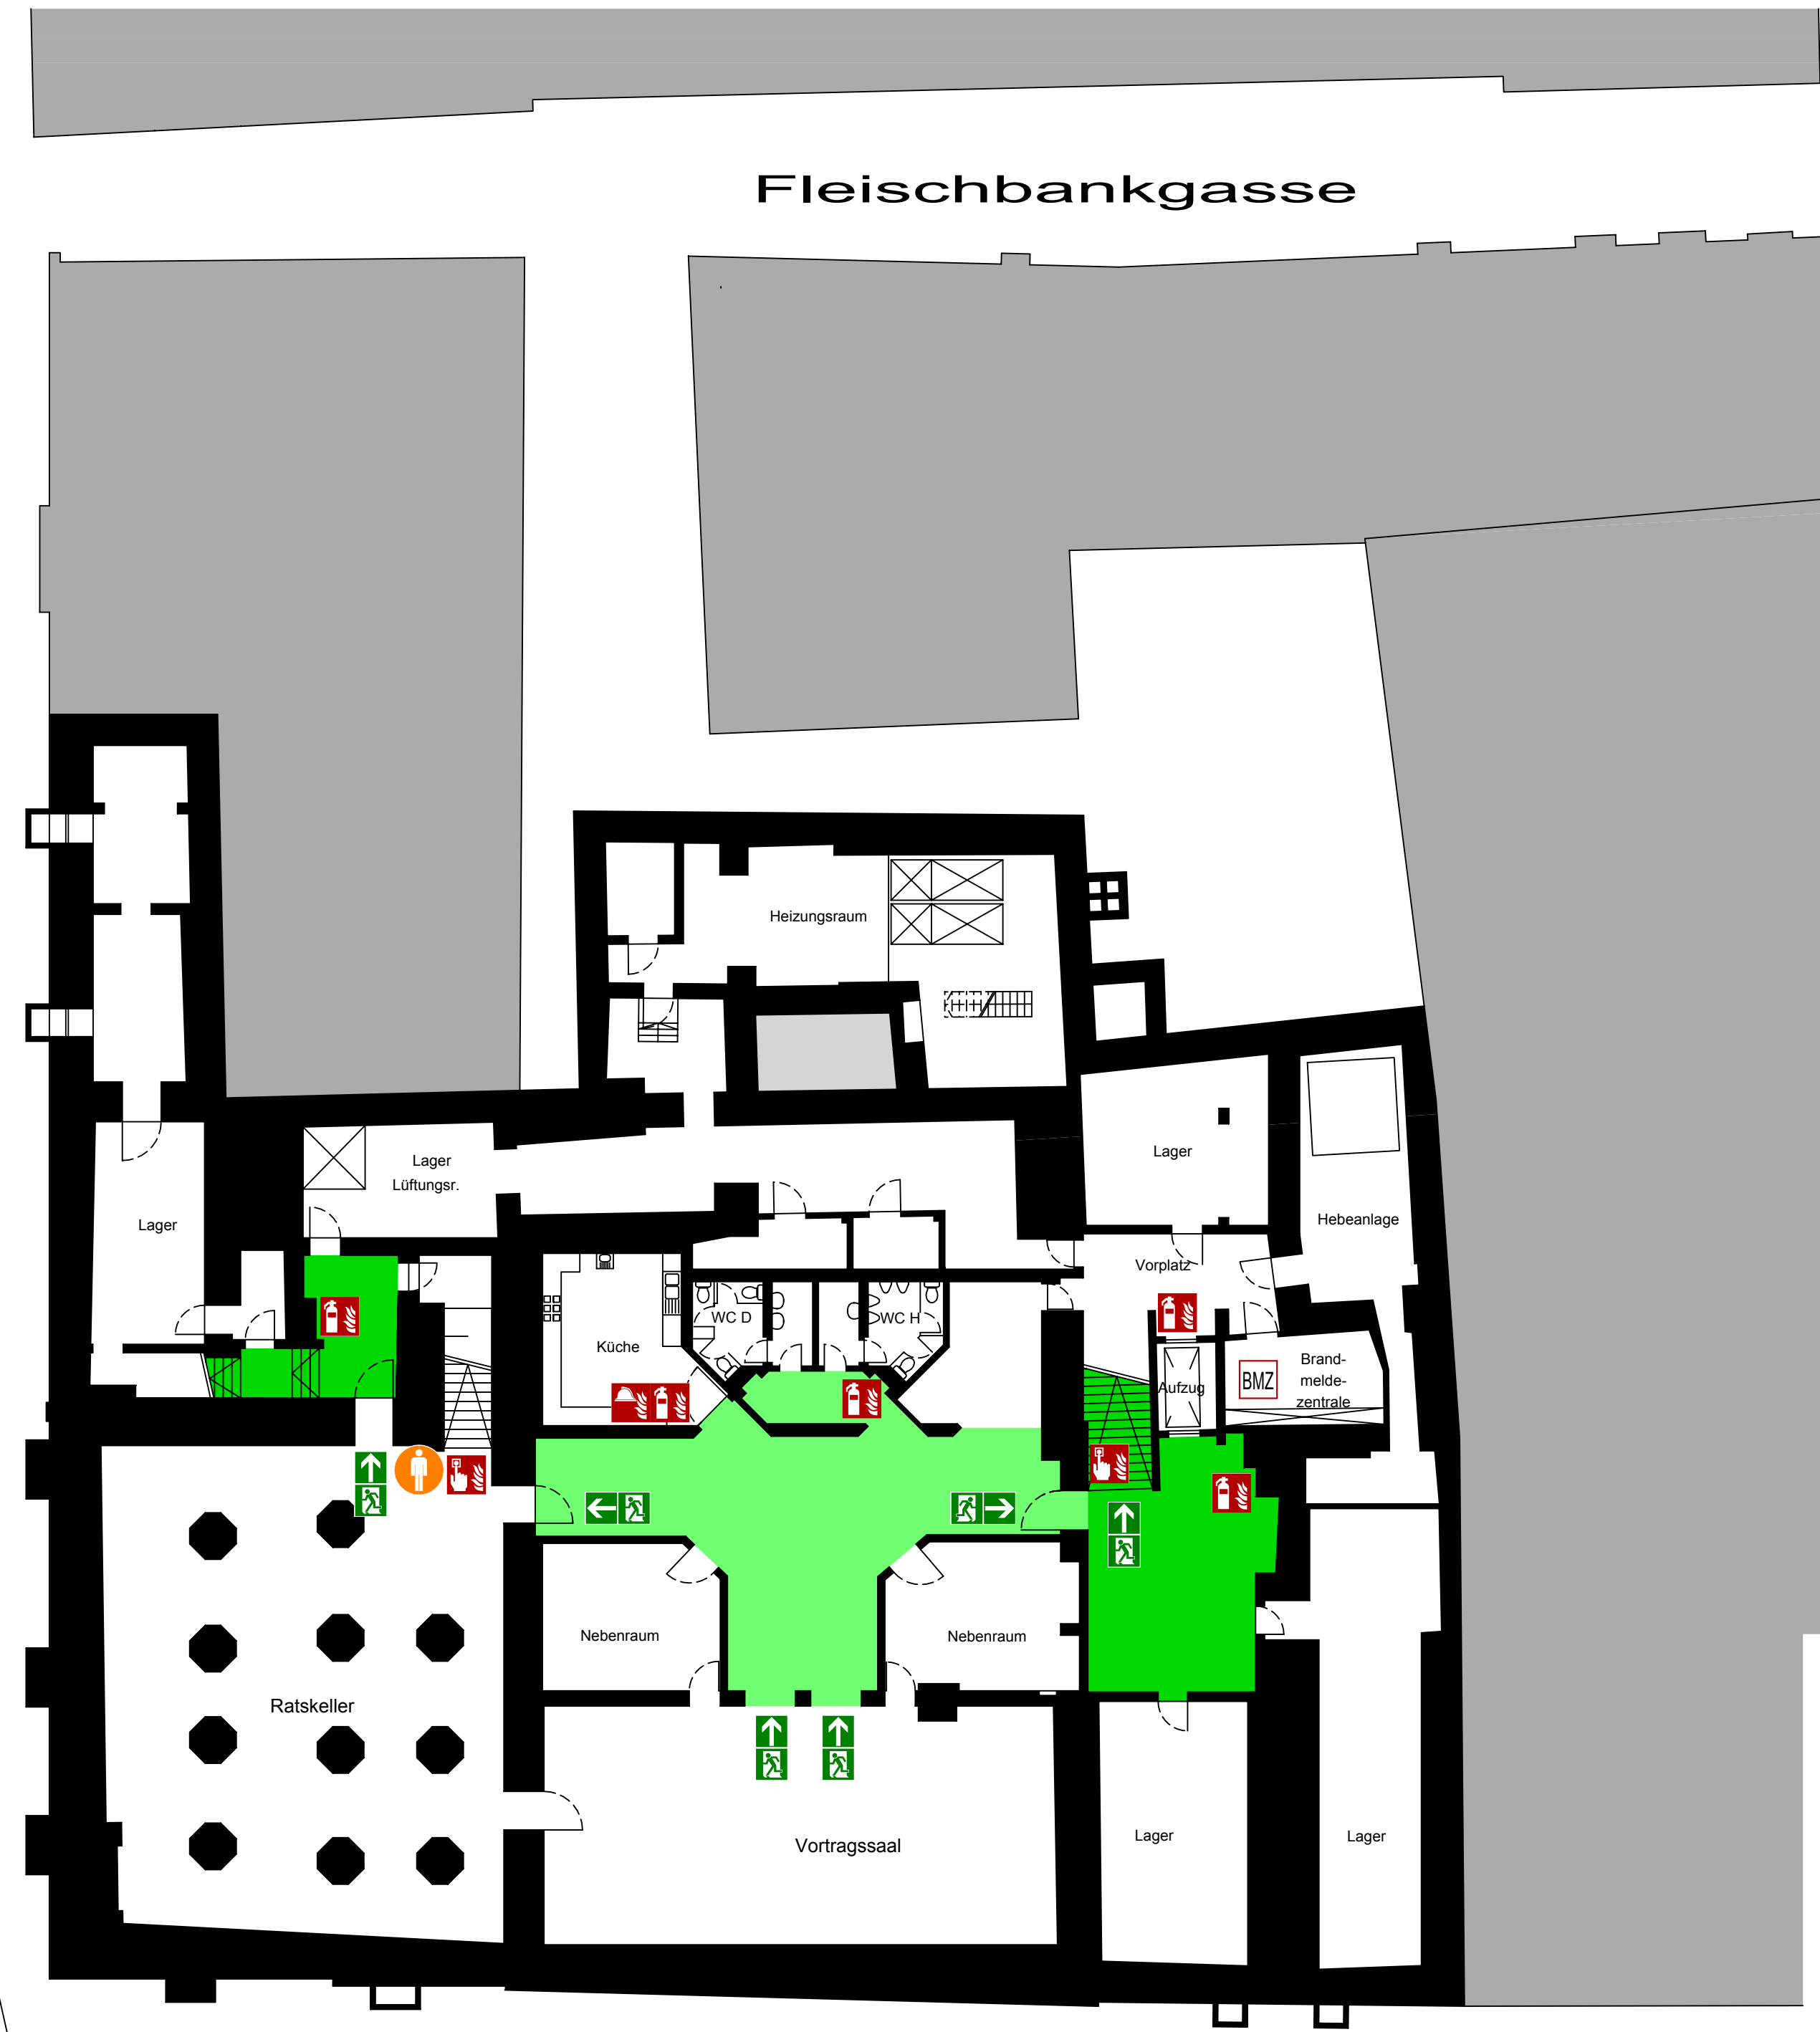

Verhalten im Brandfall
Ruhe bewahren!

1. Brand melden

- Feuermelder betätigen oder - Notruf 112 wählen
- Wer** meldet?
- Was** brennt?
- Wo** liegt genau der Brandort?
- Wie** ist die Situation?

2. In Sicherheit bringen

- Gefährdete Personen mitnehmen.
- Fenster und Türen schließen.
- Kennzeichneten Fluchtwegen folgen.
- **Keinen** Aufzug benutzen.
- Sammelpunkt aufsuchen und bei Vorgesetzten melden.
- Am Ort bleiben, auf Anweisungen warten.

3. Löschversuch unternehmen

- Löschversuch unternehmen, wenn möglich.
- Vorsicht vor Rauchgasen - Vergiftungs- und Erstickengefahr!

Verhalten bei Unfällen
Ruhe bewahren!

1. Unfall melden

- Wer** meldet?
- Wo** ist es passiert?
- Was** ist passiert?
- Wie viele** Verletzte?
- Warten** auf Rückfragen

2. Erste Hilfe


- Absicherung des Unfallortes.
- Versorgung des/der Verletzten, dabei Eigenschutz beachten.
- Anweisungen beachten.
- Erste Hilfe Maßnahmen einleiten.

3. Weitere Maßnahmen

- Krankenwagen / Feuerwehr einweisen
- Schaulustige entfernen
- **Jede** Erste Hilfe Maßnahme ins Verbandsbuch eintragen
- Vorgesetzten informieren

LEGENDE:

- Treppenraum
- Rettungsweg
- Richtungsangabe
- Rettungsweg/ Notausgang
- Brandmelder
- Feuerlöscher
- BMZ Brandmeldezentrale
- Mittel und Geräte zur Brandbekämpfung
- Standort

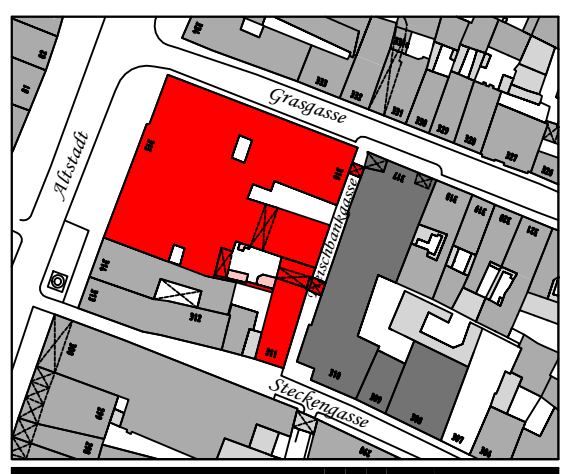

Stadt Landshut

Rathaus I
Altstadt 315
- Kellergeschoss -

Datum: August 2018 Plannummer:

Name: Diermeier Sonja FWP - 1/KG - 2

BAUREFERAT - AMT FÜR GEBÄUDEWIRTSCHAFT
Luitpoldstraße 29, 84034 Landshut, Tel.: 0871/882420
gebäudewirtschaft@landshut.de